


排水強化対策工

L型鋼設置工


L型鋼設置工 詳細図

S=1:20

① L型鋼

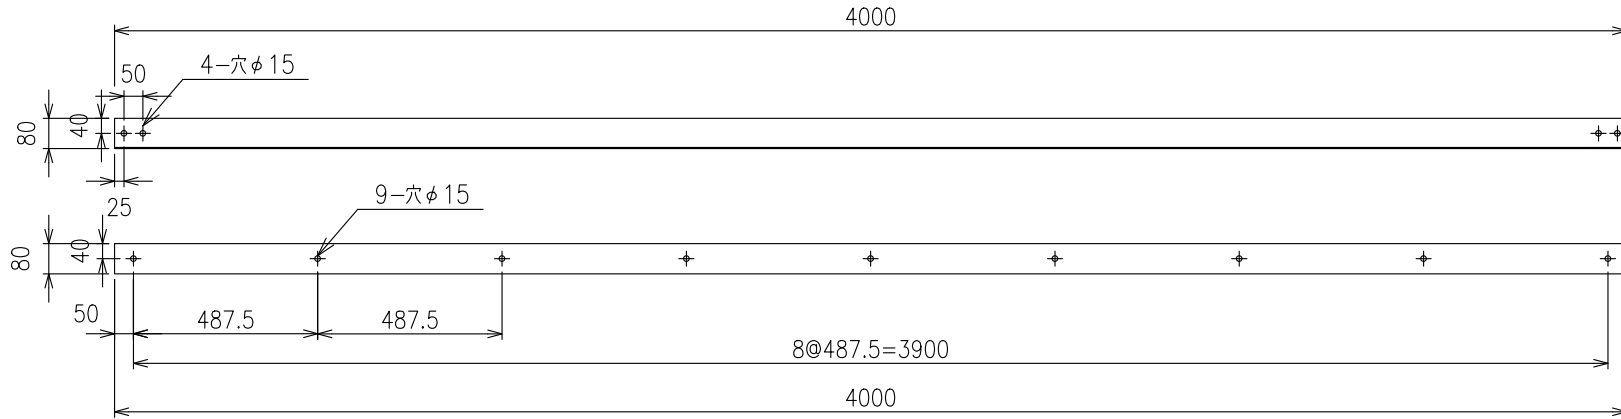

② スポンジゴム

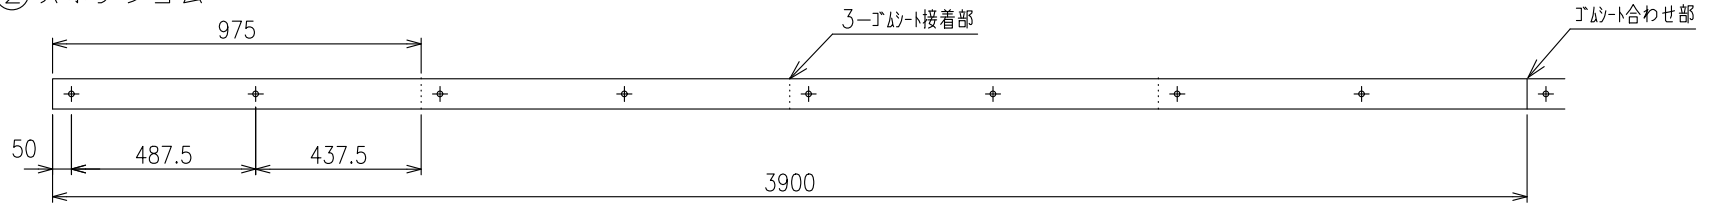

⑤ ボルト・ナット

⑥ 樹脂フッシャー

六角ボルト M10x25 SUS
1N 1SW 2PW 2樹脂W

① L型鋼
7角等辺山形鋼
L-t2.3x80x80

スポンジゴム EPDM t10
② スポンジゴム

六角ボルト SC10-80
1ワッパN 1樹脂W
③ アンカーボルト
④ 樹脂フッシャー

3.9mあたり数量

項目	数量	規格・寸法
① L型鋼	1	アルミ押出型材 t2.3×80×80×4000
② スポンジゴム	1	EPDMスポンジゴム t10.0×80×3900
③ アンカーボルト	8	M10×80 SUS 1FN
④ 樹脂フッシャー	8	M10用 FRP
⑤ ボルト・ナット	2	M10×25 SUS 1N 1SW 2PW
⑥ 樹脂フッシャー	4	M10用 FRP

継手部 詳細図

S=1:8